


Sofie Claes
 gemeentesecretaris

Marc De Smet
 schepenen




Terreinprofielen


Schaal : 1/500
 Referentiehoogte : 10.000

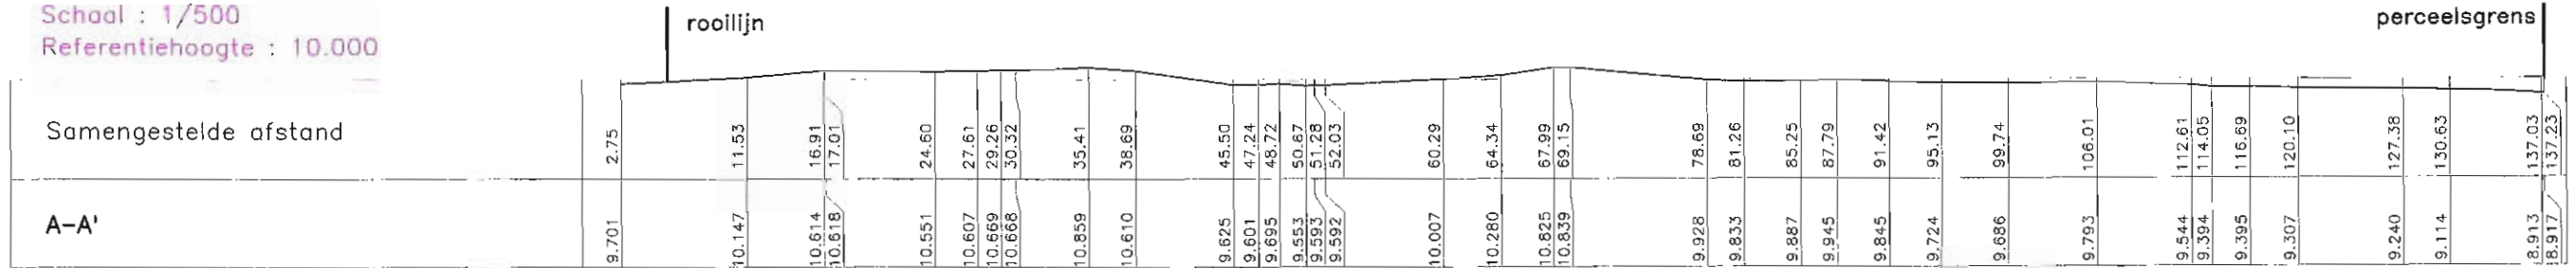

Schaal : 1/500
 Referentiehoogte : 10.000

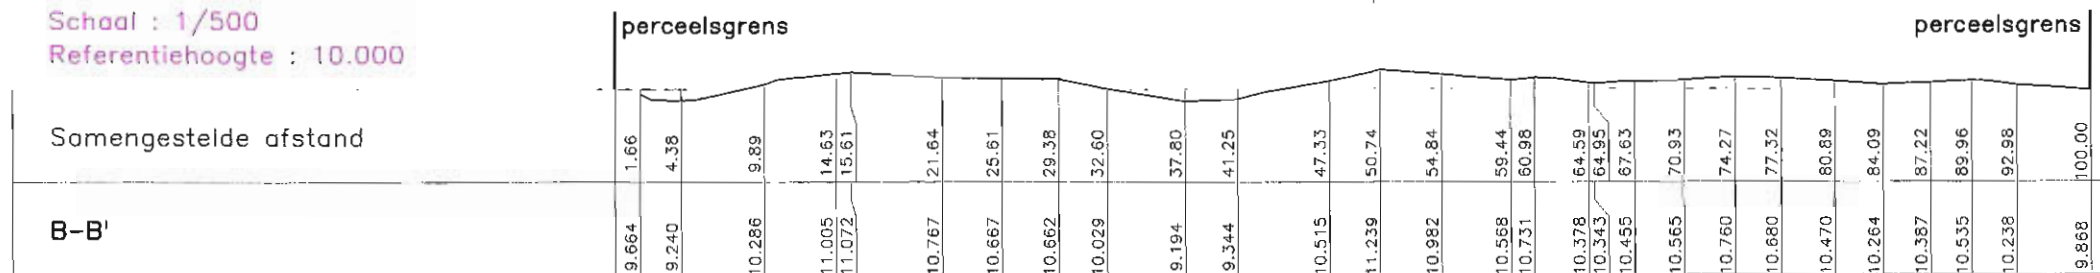

Schaal : 1/500
 Referentiehoogte : 10.000

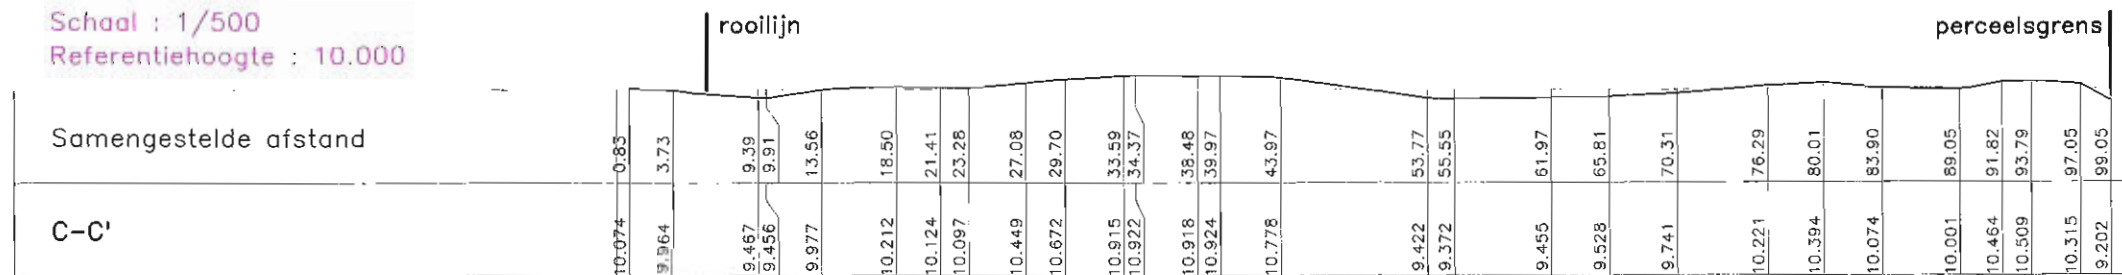

201118