

Gemeente KAPELLEN
1ste Afdeling
Sectie K, nr. 5/A7, 5/B7 (voorheen 5/w5)
Mastenlaan

Goedgekeurd door het College van Burgemeester en Schepenen van Kapellen in zitting van 17 januari 2012 onder de voorwaarden vermeld op bijgaande vergunning.


Sofie Cjaes
 gemeentesecretaris

voor de burgemeester art. 183 GD
 Marc De Smét
 Schepenen



schaal 1/500

Bijlage bij verkavelingsaanvraag
Plan 4 van 5: omgevingsplan bestaande toestand

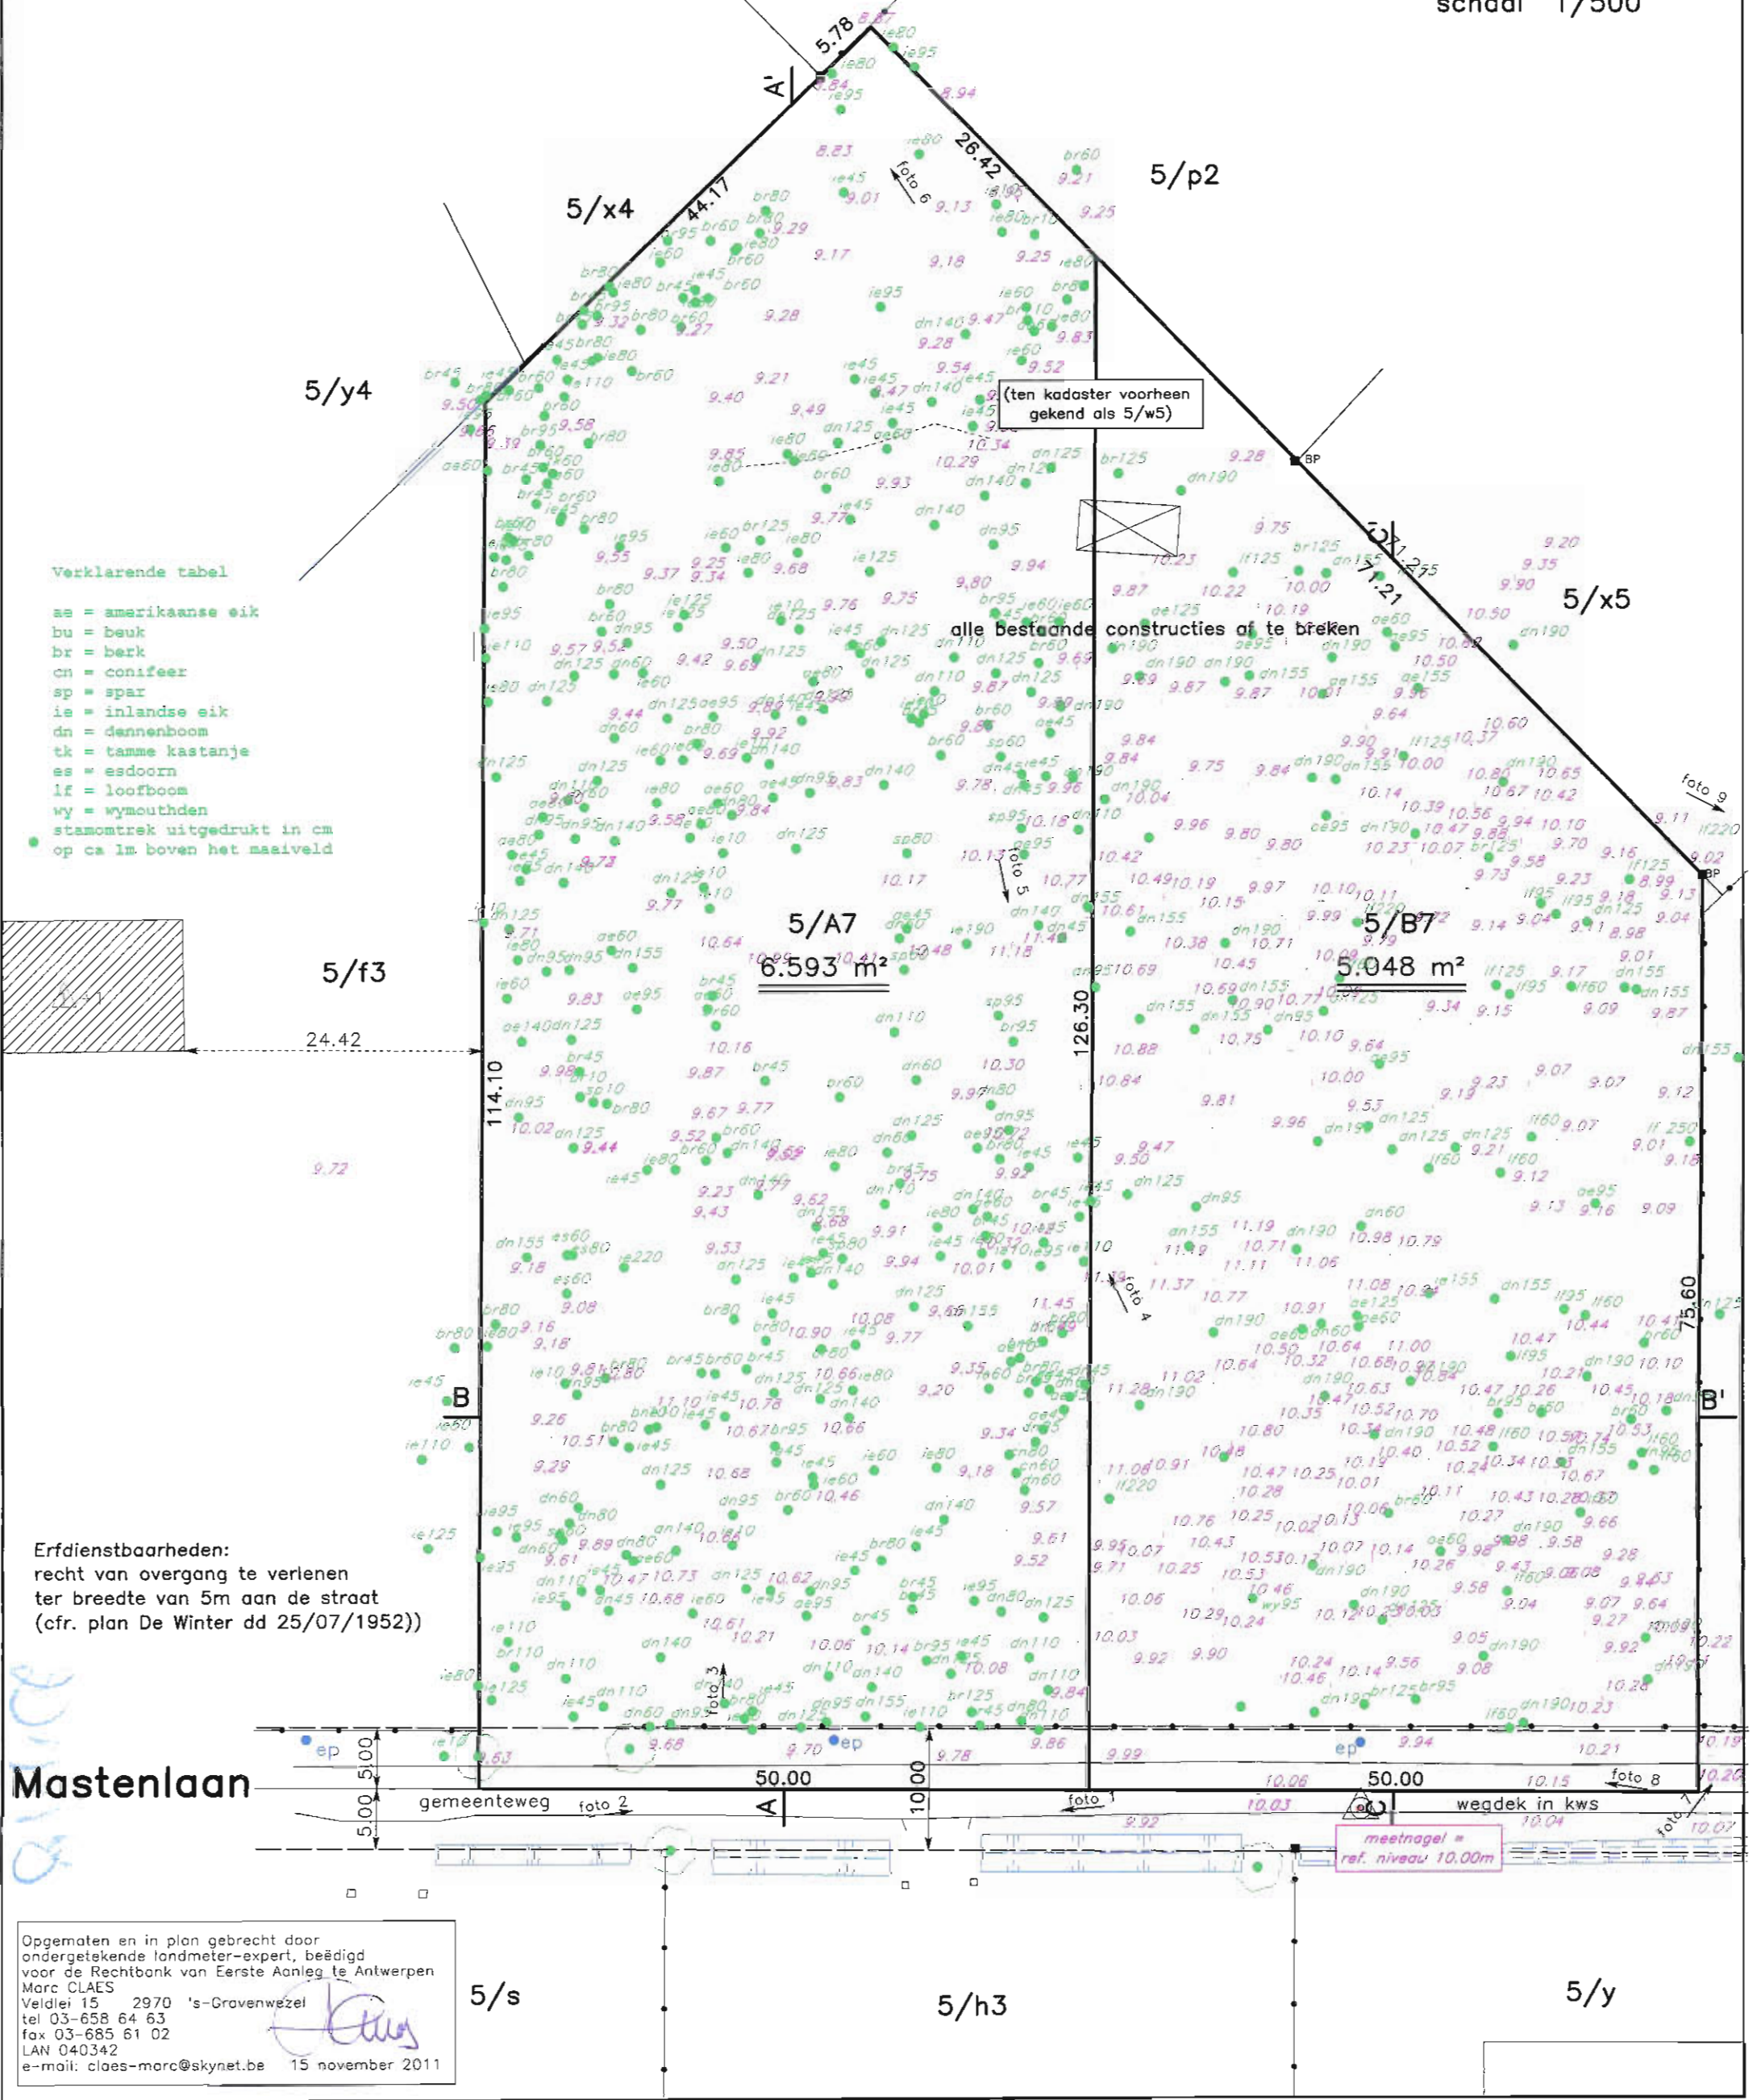

Verklarende tabel

- ae = Amerikaanse eik
- bu = beuk
- br = berk
- cn = conifeer
- sp = spar
- ie = inlandse eik
- dn = dennenboom
- tk = tamme kastanje
- es = esdoorn
- lf = loofboom
- wy = wymouthden
- stamontrek uitgedrukt in cm
- op ca 1m boven het maaiveld

Erfdienstbaarheden:
 recht van overgang te verlenen ter breedte van 5m aan de straat (cfr. plan De Winter dd 25/07/1952))

Mastenlaan

Opgemeten en in plan gebracht door ondergetekende landmeter-expert, beëdigd voor de Rechtbank van Eerste Aanleg te Antwerpen
 Marc CLAES
 Veldlei 15 2970 's-Gravenwezel
 tel 03-658 64 63
 fax 03-685 61 02
 LAN 040342
 e-mail: claes-marc@skynet.be 15 november 2011