


Gemeente KAPELLEN
1ste Afdeling
Sectie K, nr. 5/A7, 5/B7
Mastenlaan



school 1/20.000

Bijlage bij verkavelingsaanvraag
Plan 1 van 5: inplantingsplan + bushaltes

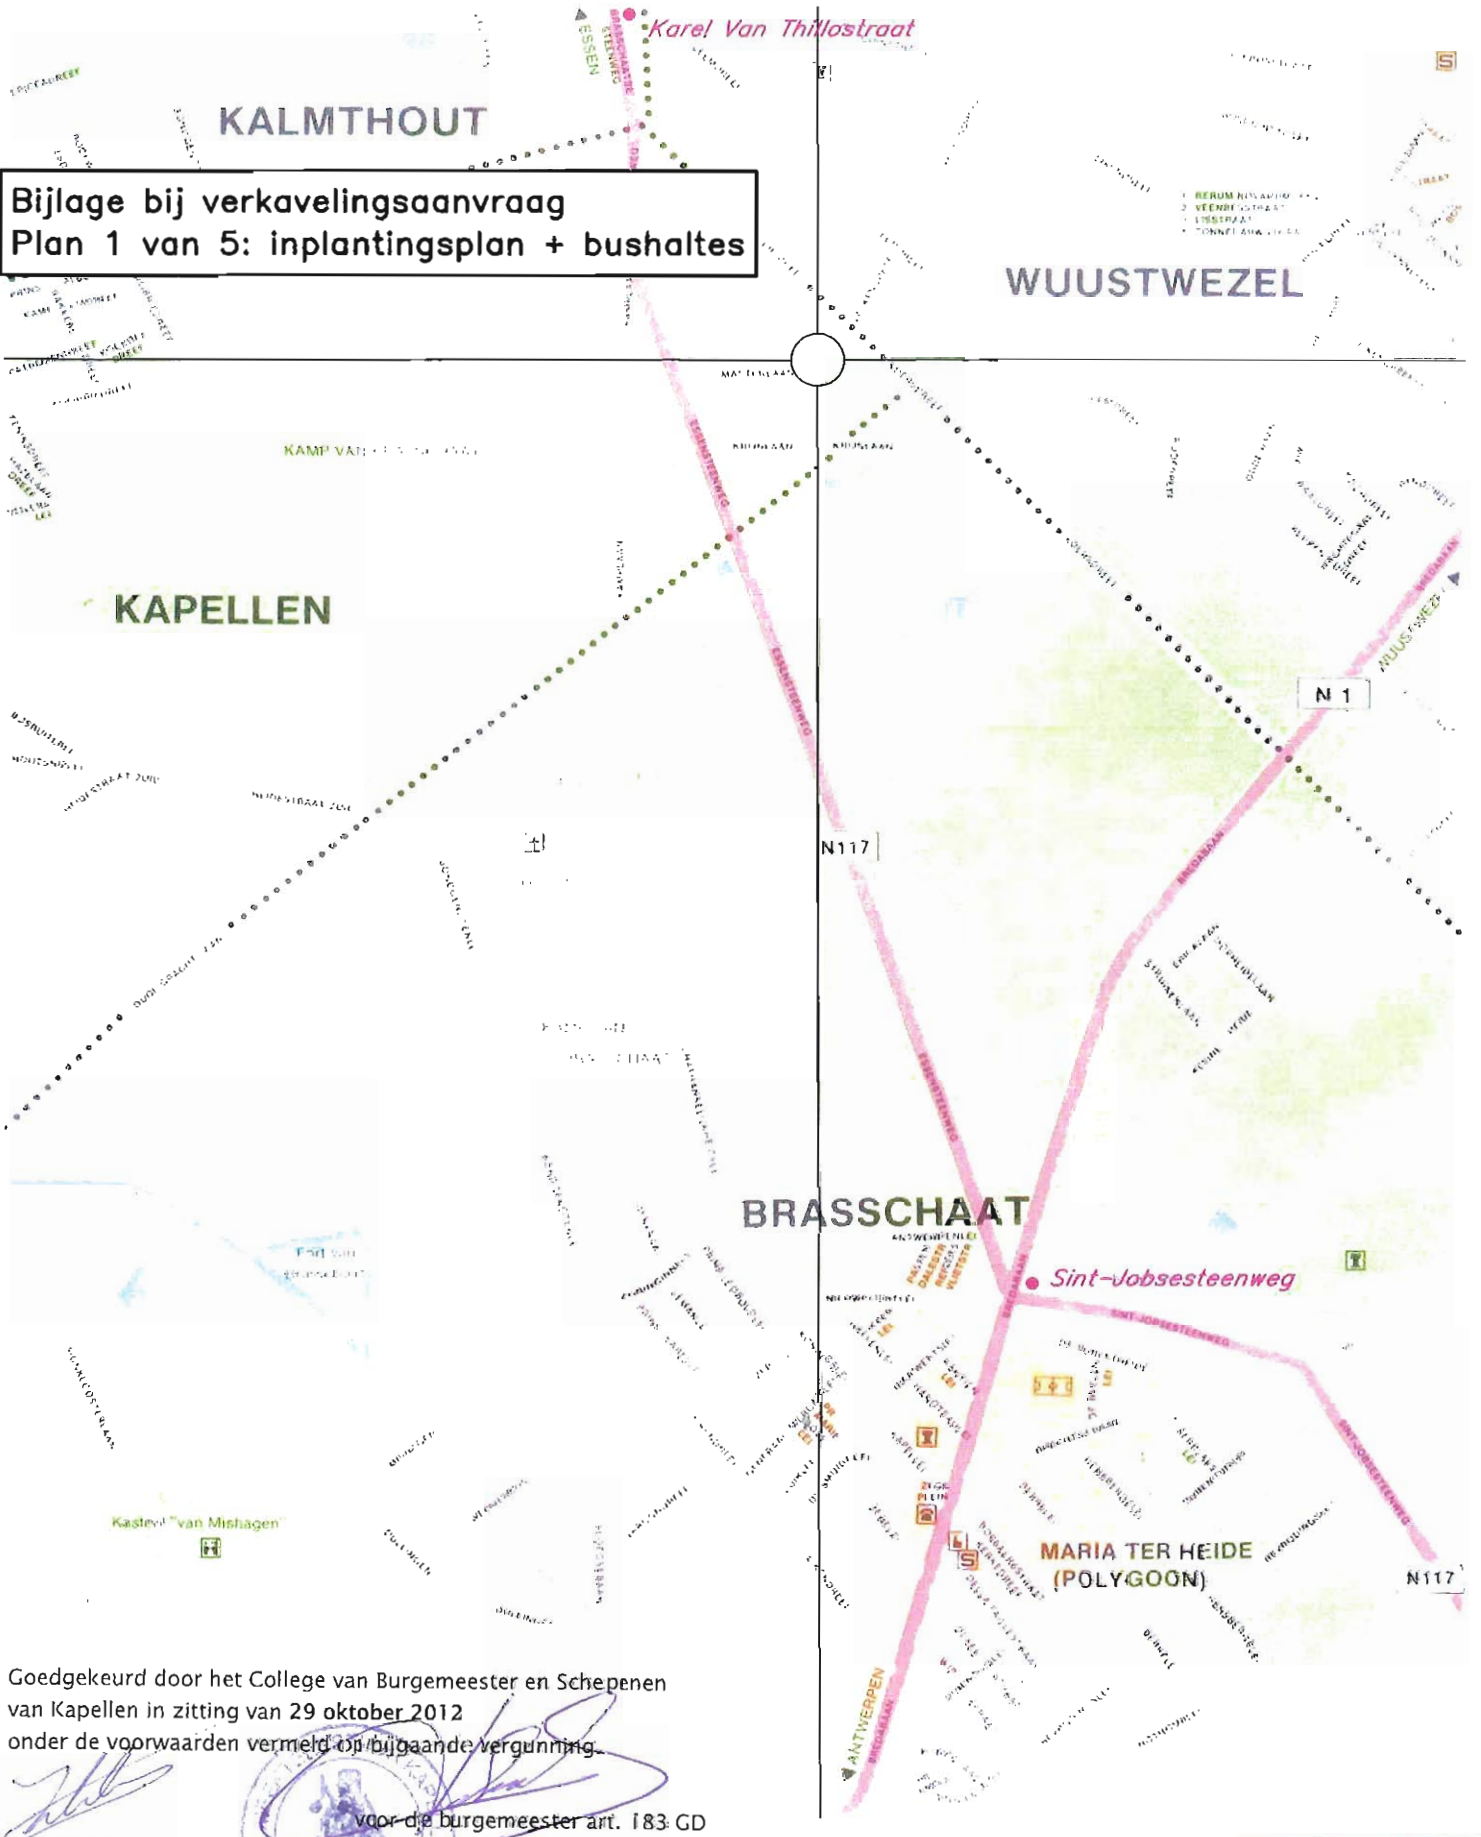

Goedgekeurd door het College van Burgemeester en Schepenen
van Kapellen in zitting van 29 oktober 2012
onder de voorwaarden vermeld op bijgaande vergunning.

Ivan Kockx
wnd. gemeentesecretaris



voor de burgemeester art. 183 GD
Marc De Smet
schepenen

2012


Gemeente KAPELLEN

1ste Afdeling


Sectie K, nrs. 5/A7, 5/B7 (voorheen 5/w5) Mastenlaan

Bijlage bij verkavelingsaanvraag
Plan 2 van 5: omgevingsplan bestaande toestand

Schaal 1/2.000

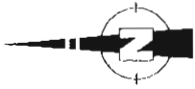

KOERSDREEF

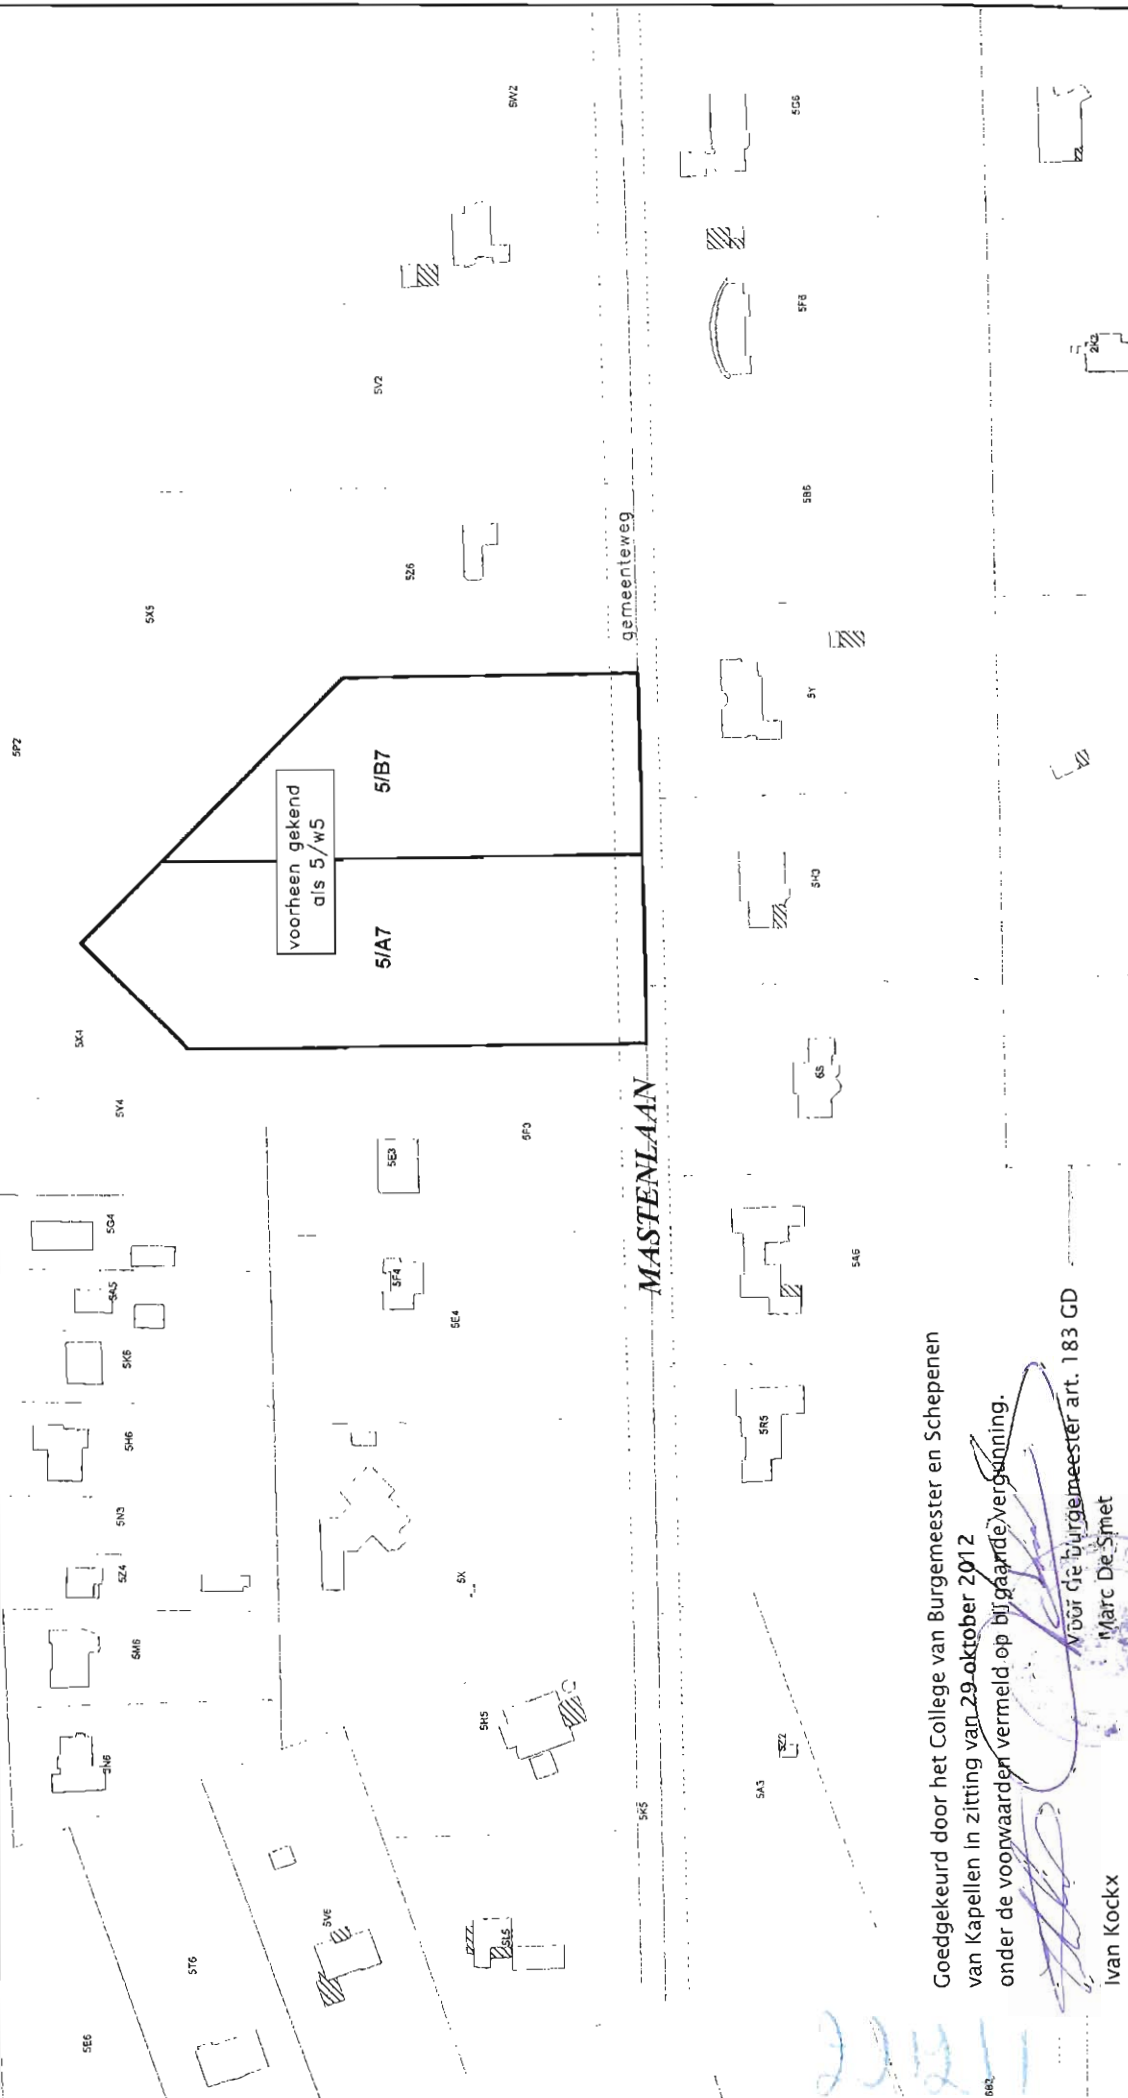


Goedgekeurd door het College van Burgemeester en Schepenen
van Kapellen in zitting van 29 oktober 2012
onder de voorwaarden vermeld op bijgevoegde vergoeding.

(Signature)
voor de burgemeester art. 183 GD
Marc De Smet
Ivan Kockx
wnd. gemeentesecretaris
schepenen

Gemeente KAPELLEN
1ste Afdeling
 Sectie K, nrs. 5/A7, 5/B7
Mastenlaan

Bijlage bij verkavelingsaanvraag
Plan 3 van 5: omgevingsplan nieuwe toestand


Schaal 1/2.000

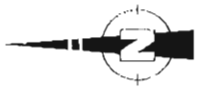


KOFFSDREEF

gemeenteweg

MASTENLAAN

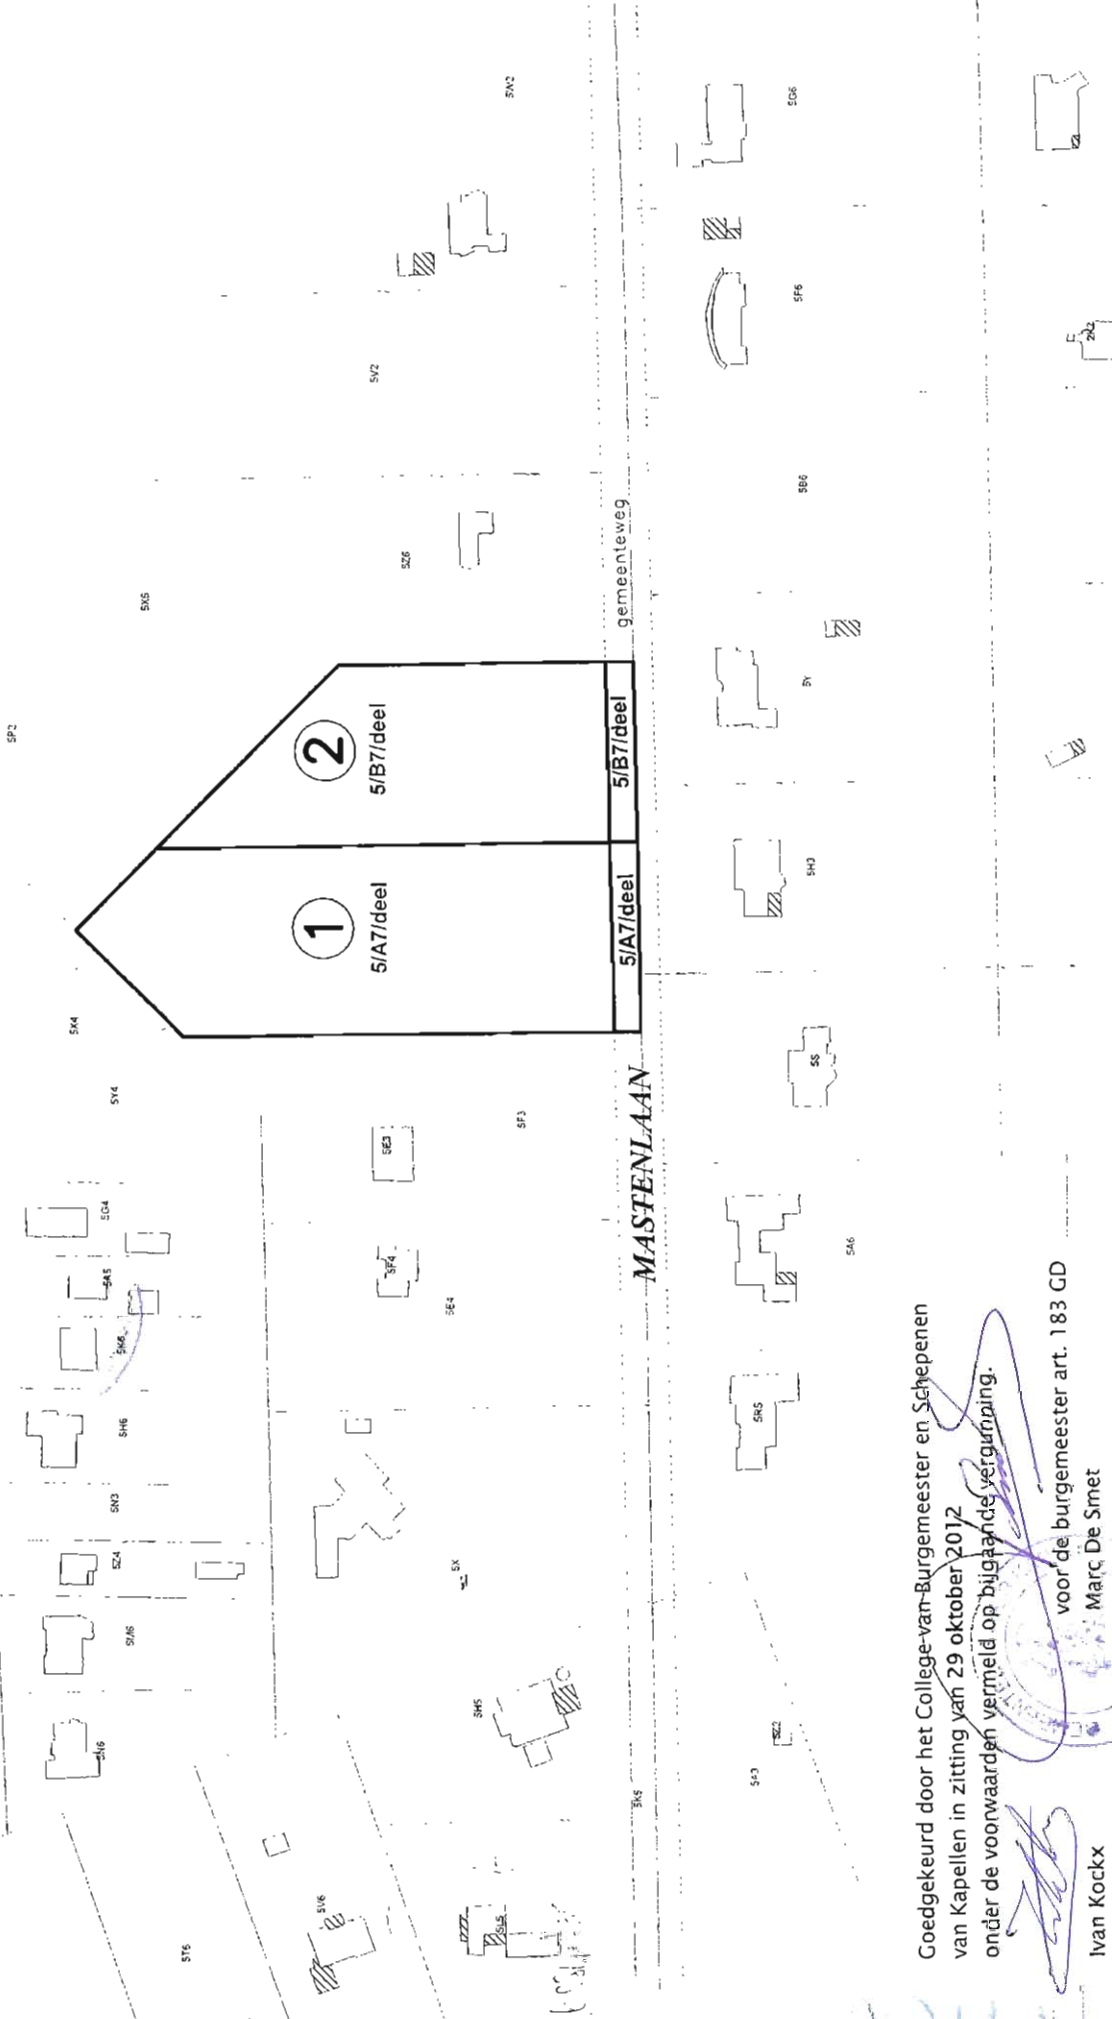

Goedgekeurd door het College van Burgemeester en Schepenen
 van Kapellen in zitting van 29 oktober 2012
 onder de voorwaarden vermeld op bijgaande vergoeding.

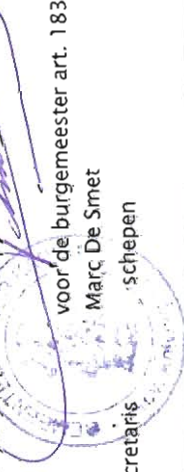


voor de burgemeester art. 183 GD
 Marc De Smet
 schepenen

Ivan Kockx
 wnd. gemeentesecretaris



Gemeente KAPELLEN
 1ste Afdeling
 Sectie K, nr. 5/A7, 5/B7 (voorheen 5/w5)
 Mastenlaan

Bijlage bij verkavelingsaanvraag
 Plan 4 van 5: omgevingsplan bestaande toestand

Goedgekeurd door het College van Burgemeester en Schepenen
 van Kapellen in zitting van 29 oktober 2012
 onder de voorwaarden vermeld op bijgaande vergoeding.

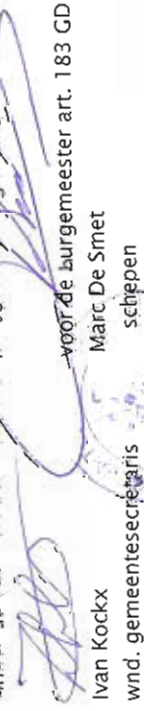
 voor de burgemeester art. 183 GD
 Marc De Smet
 schepenen

Ivan Kockx
 wnd. gemeentesecretaris

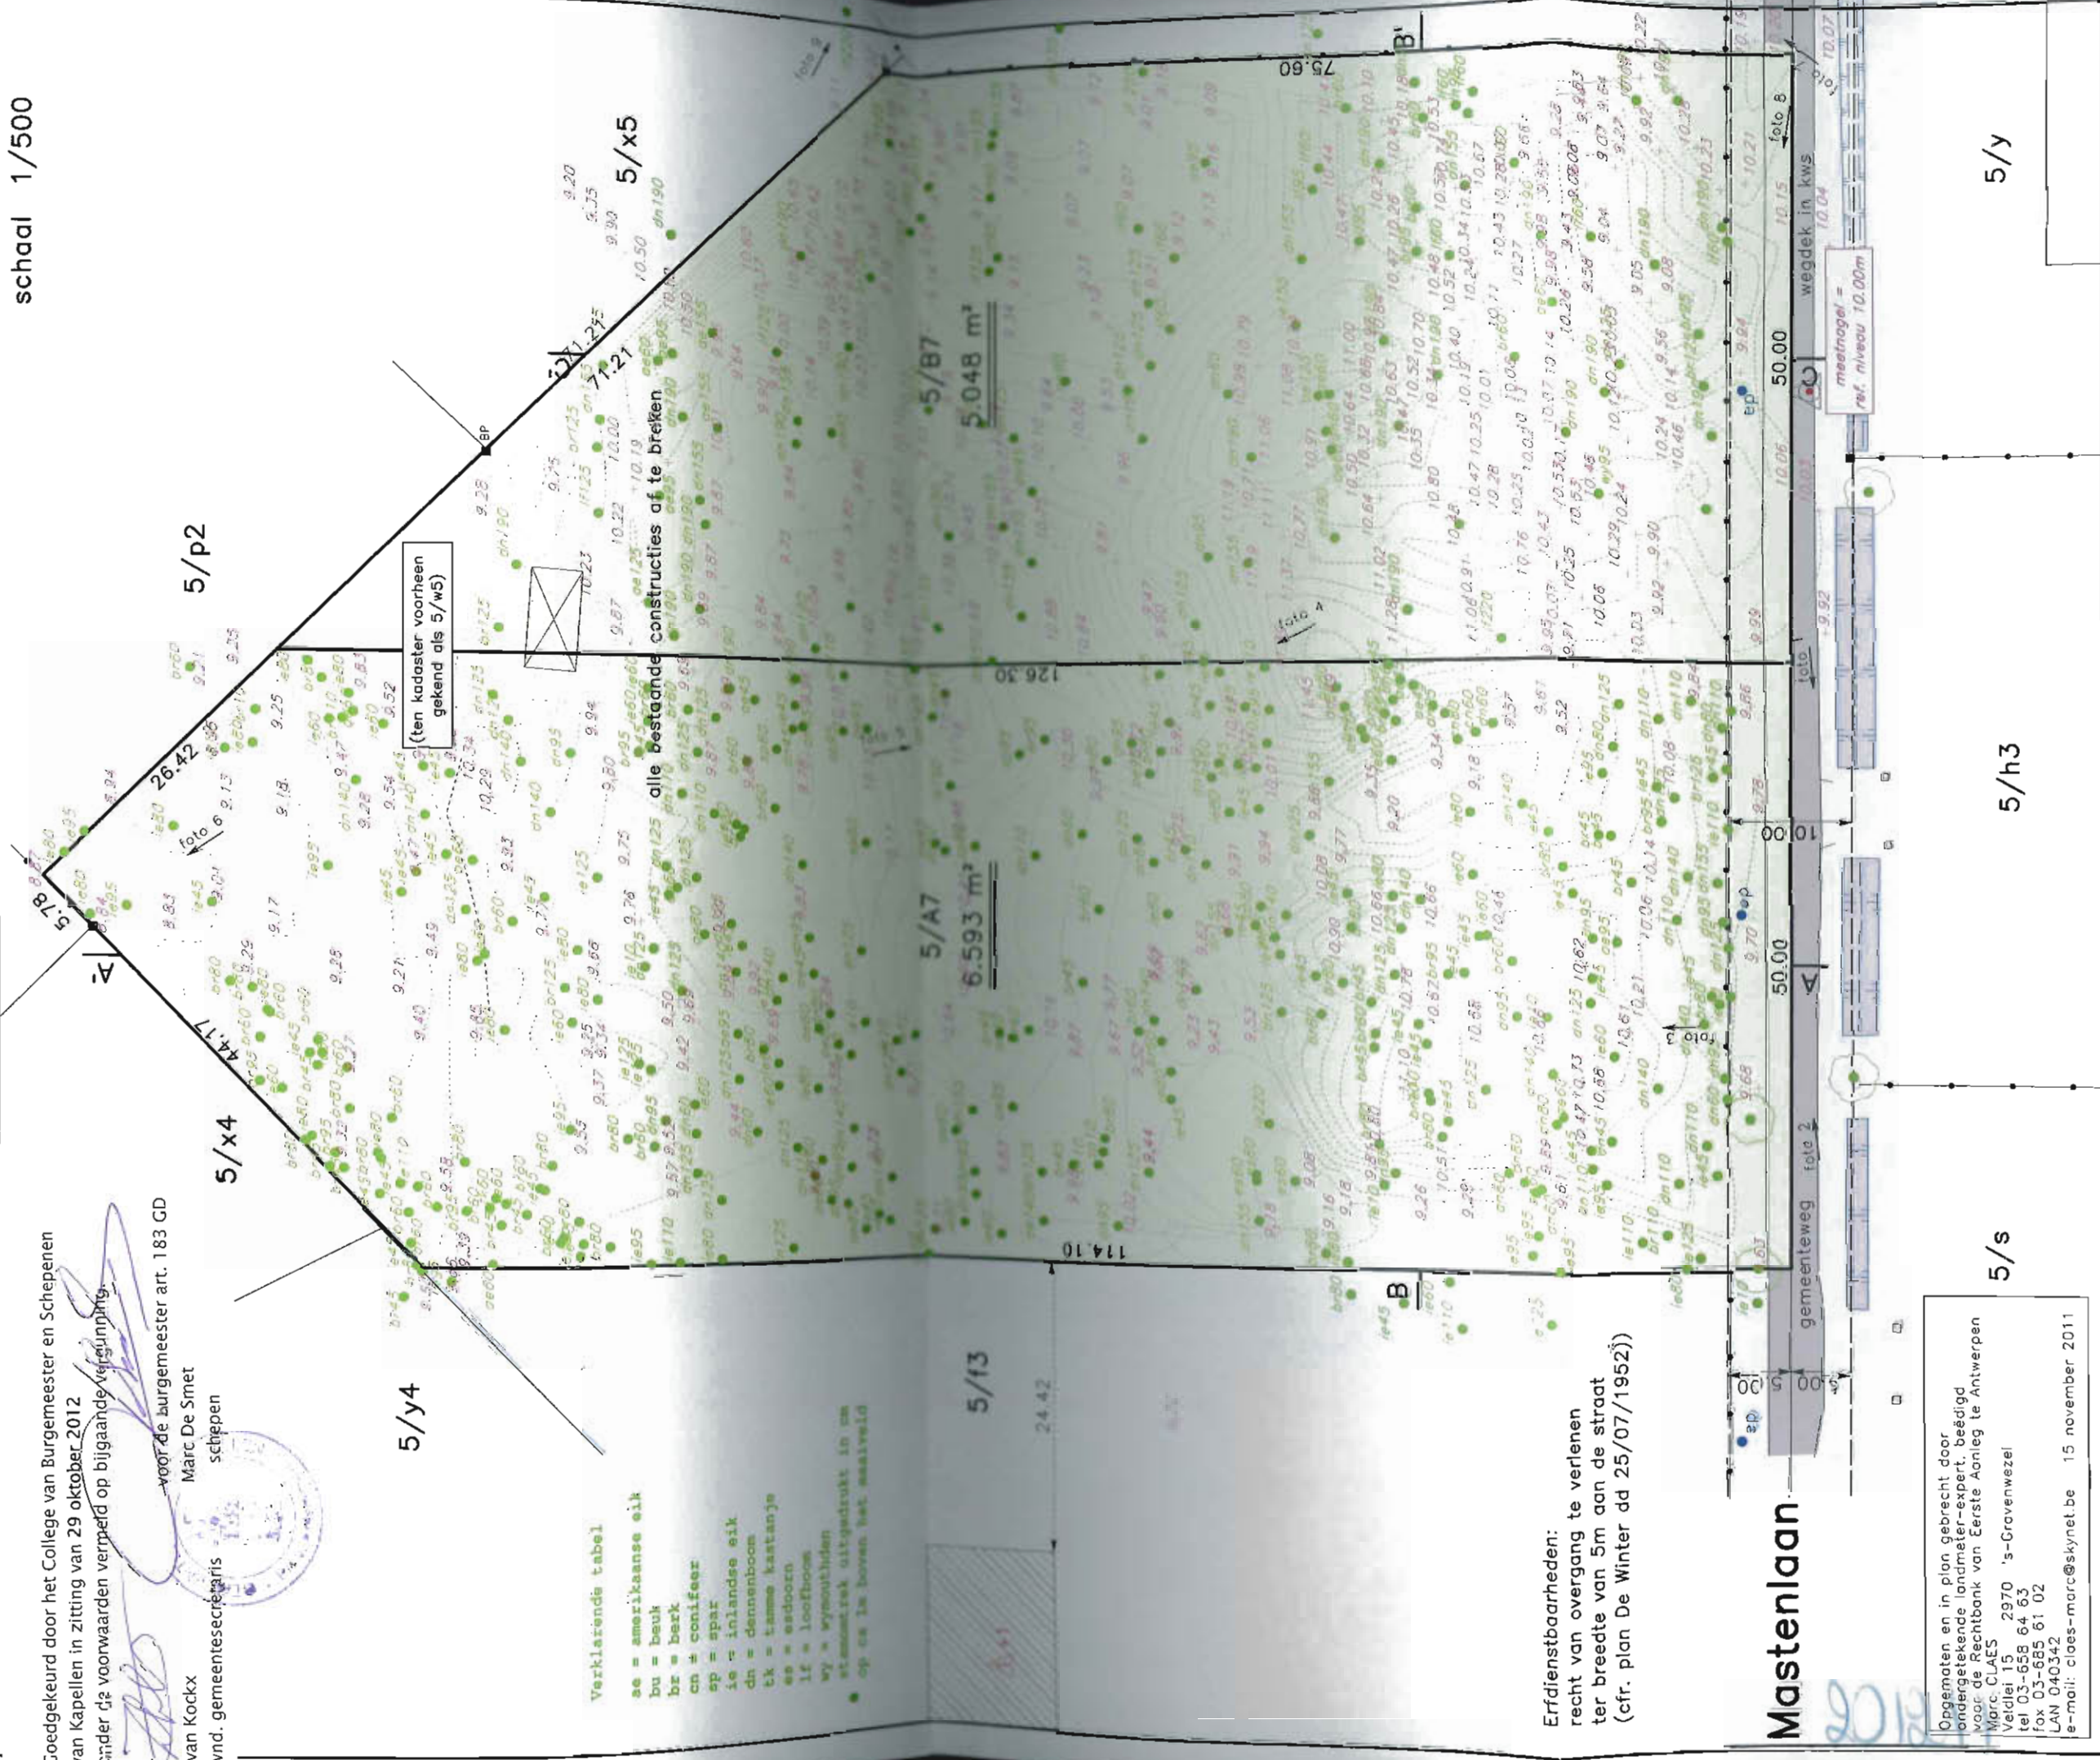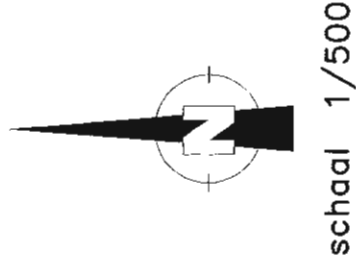

Verklarende tabel

- ae = Amerikaanse eik
 - bu = beuk
 - br = berk
 - cn = conifeer
 - sp = spar
 - ie = inlandse eik
 - dn = dennenboom
 - tk = tamme kastanje
 - es = esdoorn
 - lf = loofboom
 - wy = wintoutheiden
- stemmerak uitgedrukt in cm
 op ca 1m boven het maaiveld

(ten kadaster voorheen
 gekend als 5/w5)

alle bestaande constructies af te breken

Erfdienbaarheden:
 recht van overgang te verlenen
 ter breedte van 5m aan de straat
 (cfr. plan De Winter dd 25/07/1952))

Opgematen en in plan gebrecht door
 ondergetekende landmeter-expert, beëdigd
 voor de Rechtbank van Eerste Aanleg te Antwerpen
 Marc CLAES
 Veldier 15 2970 's-Gravenwezel
 tel 03-658 64 63
 fax 03-685 61 02
 LAN 040342
 e-mail: claes-marcc@skynet.be 15 november 2011

Gemeente KAPELLEN
1ste Afdeling
Sectie K, nr. 5/A7, 5/B7
Mastenlaan


AFPALINGSPLAN

Loten 1&2 van goedgekeurde verkaveling
 cfr. besluit Schepencollege dd.17/01/2012
 Dossier gemeente VK/2011/8

schaal 1/500

Goedgekeurd door het College van Burgemeester en Schepenen
 van Kapellen in zitting van 29-oktober 2012
 onder de voorwaarden vermeld op bijgaande vergoeding.
 voor de burgemeester art. 183 GD
 Marc De Smet
 wnd. gemeentesecretaris schepenen

Ivan Kockx
 wnd. gemeentesecretaris schepenen

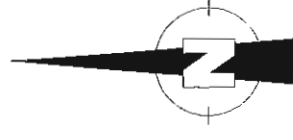

600 m² af te stane wegbedding


te behouden beboste
 groene ruimte

bouwzone

te behouden bomen

Geen erfdiensbaarheden

Maten en oppervlakten
 cfr. plan De Winter dd 25/07/1952

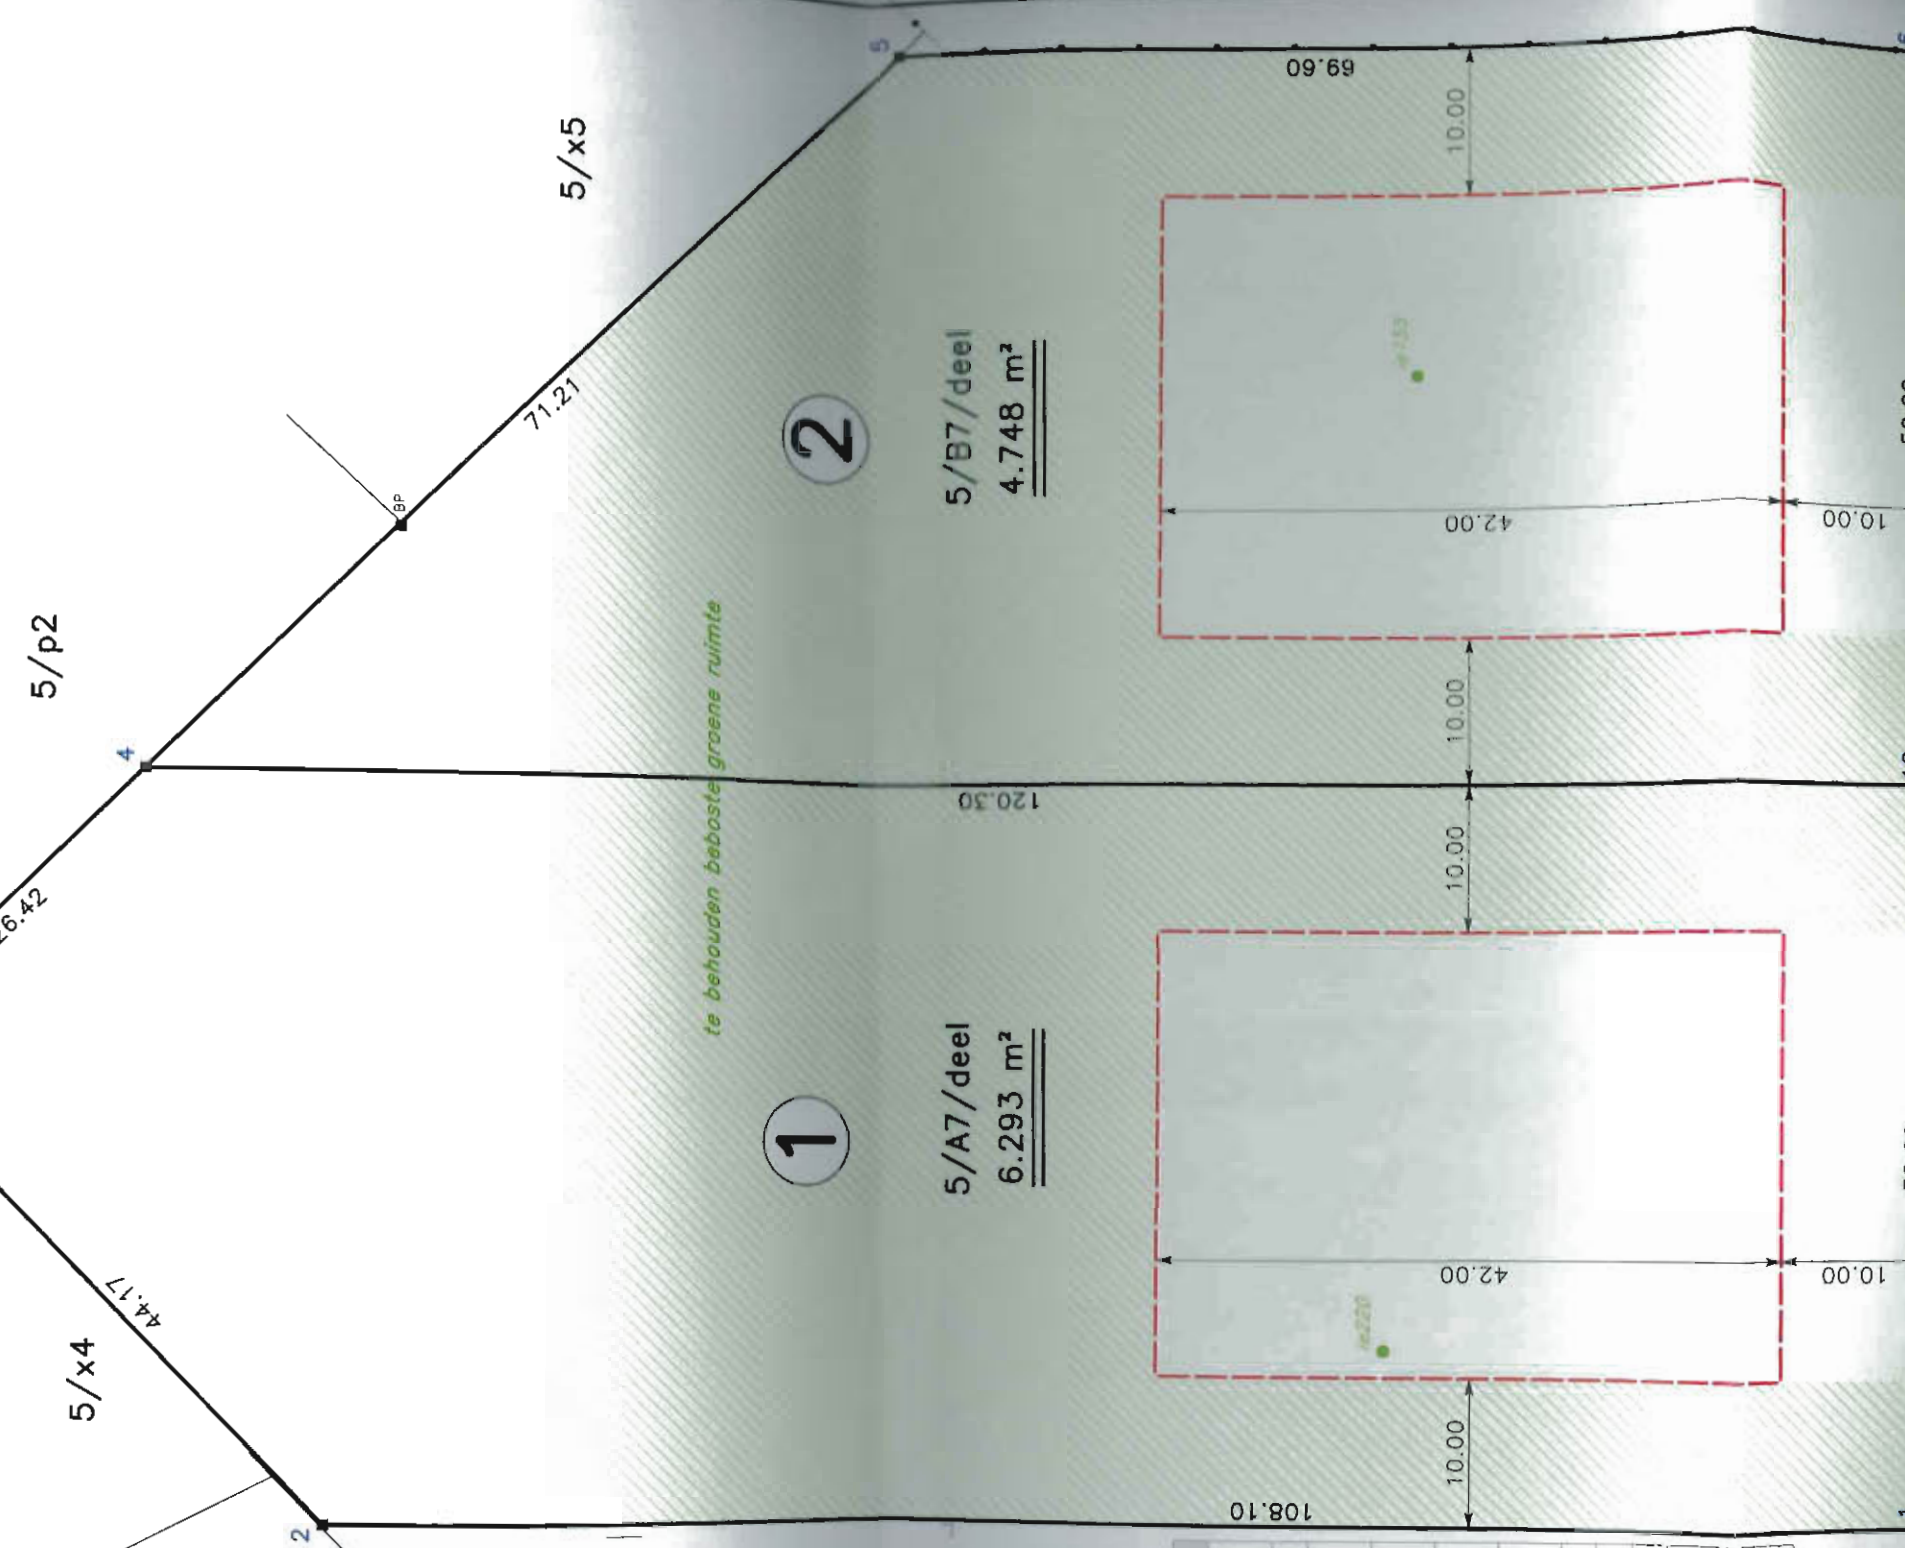

COÖRDINATENTABEL IN LOKAAL STELSEL

Nr.	X	Y	Commentaar
1	27.708	107.838	nieuwe scheipaal in geel harsbeton
2	28.317	215.936	scheipaal in beton
3	59.938	246.771	nieuwe scheipaal in geel harsbeton
4	78.385	227.854	nieuwe scheipaal in geel harsbeton
5	128.098	176.874	bestaande betonnen schiepaal
6	127.706	107.275	nieuwe scheipaal in geel harsbeton
7	127.672	101.275	
8	77.673	101.556	
9	27.674	101.838	
10	77.707	107.556	nieuwe scheipaal in geel harsbeton
11	110.098	80.727	hoek gebouw
12	131.306	80.644	hoek gebouw

ontworpen rooilijn

Mastenlaan

ontworpen rooilijn

Opgemeten en in plan gebracht door
 ondergetekende landmeter-expert, beëdigd
 voor de Rechtbank van Eerste Aanleg te Antwerpen
 Marc CLAES
 Veldhe 15 2970 's-Groenewezel
 Tel 03-658 64 63
 Fax 03-685 61 02
 LAN 040342
 e-mail: claes-mar@skynet.be 06 februari 2012


5/s

5/h3


5/y

Terreinprofielen


Schaal : 1/500
 Referentiehoogte : 10.000

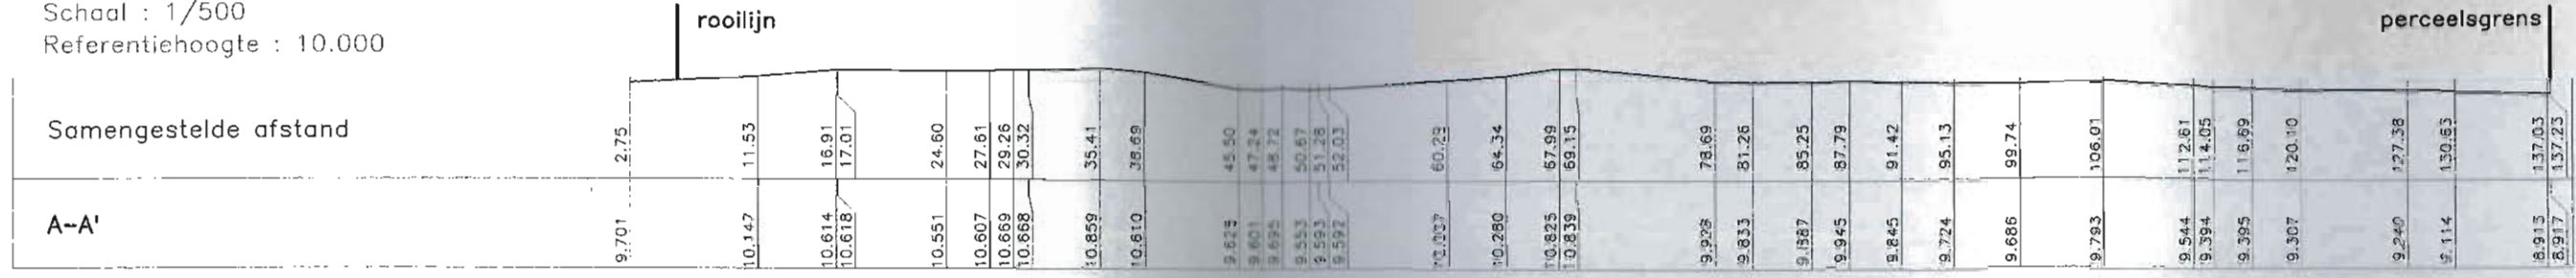

Schaal : 1/500
 Referentiehoogte : 10.000

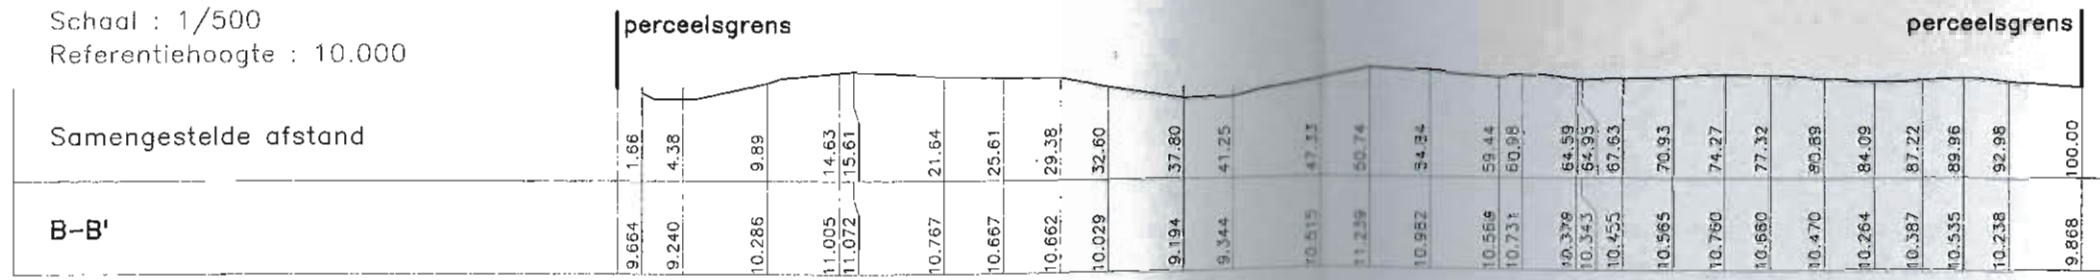

Schaal : 1/500
 Referentiehoogte : 10.000

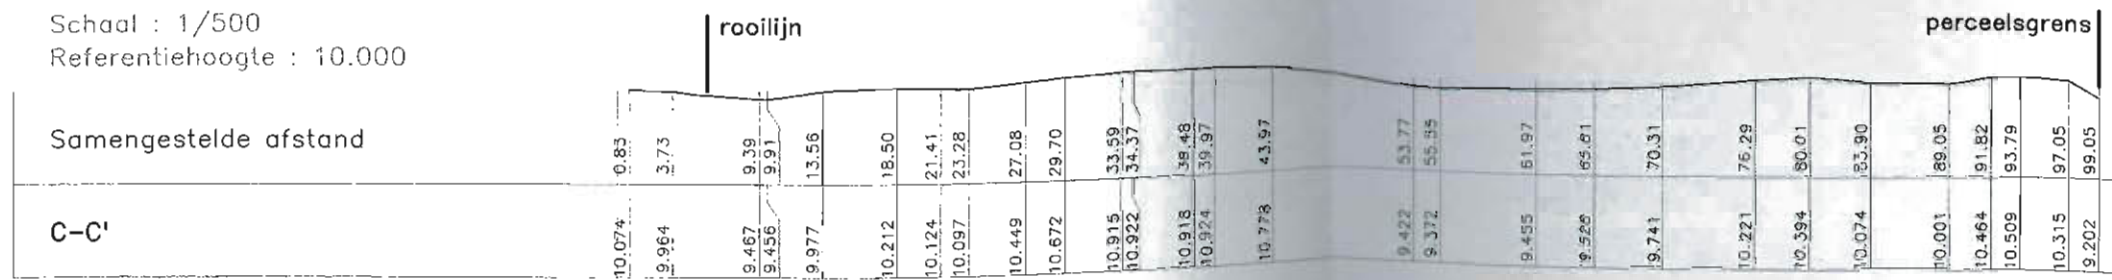

2019.11

Goedgekeurd door het College van Burgemeester en Schepenen
 van Kapellen in zitting van 29 oktober 2012
 onder de voorwaarden vermeld op bijgaande vergoeding.

[Handwritten signature]
 voor de burgemeester art. 183 GD
 Marc De Smet
 schepenen



Ivan Kockx
 wnd. gemeentesecretaris