


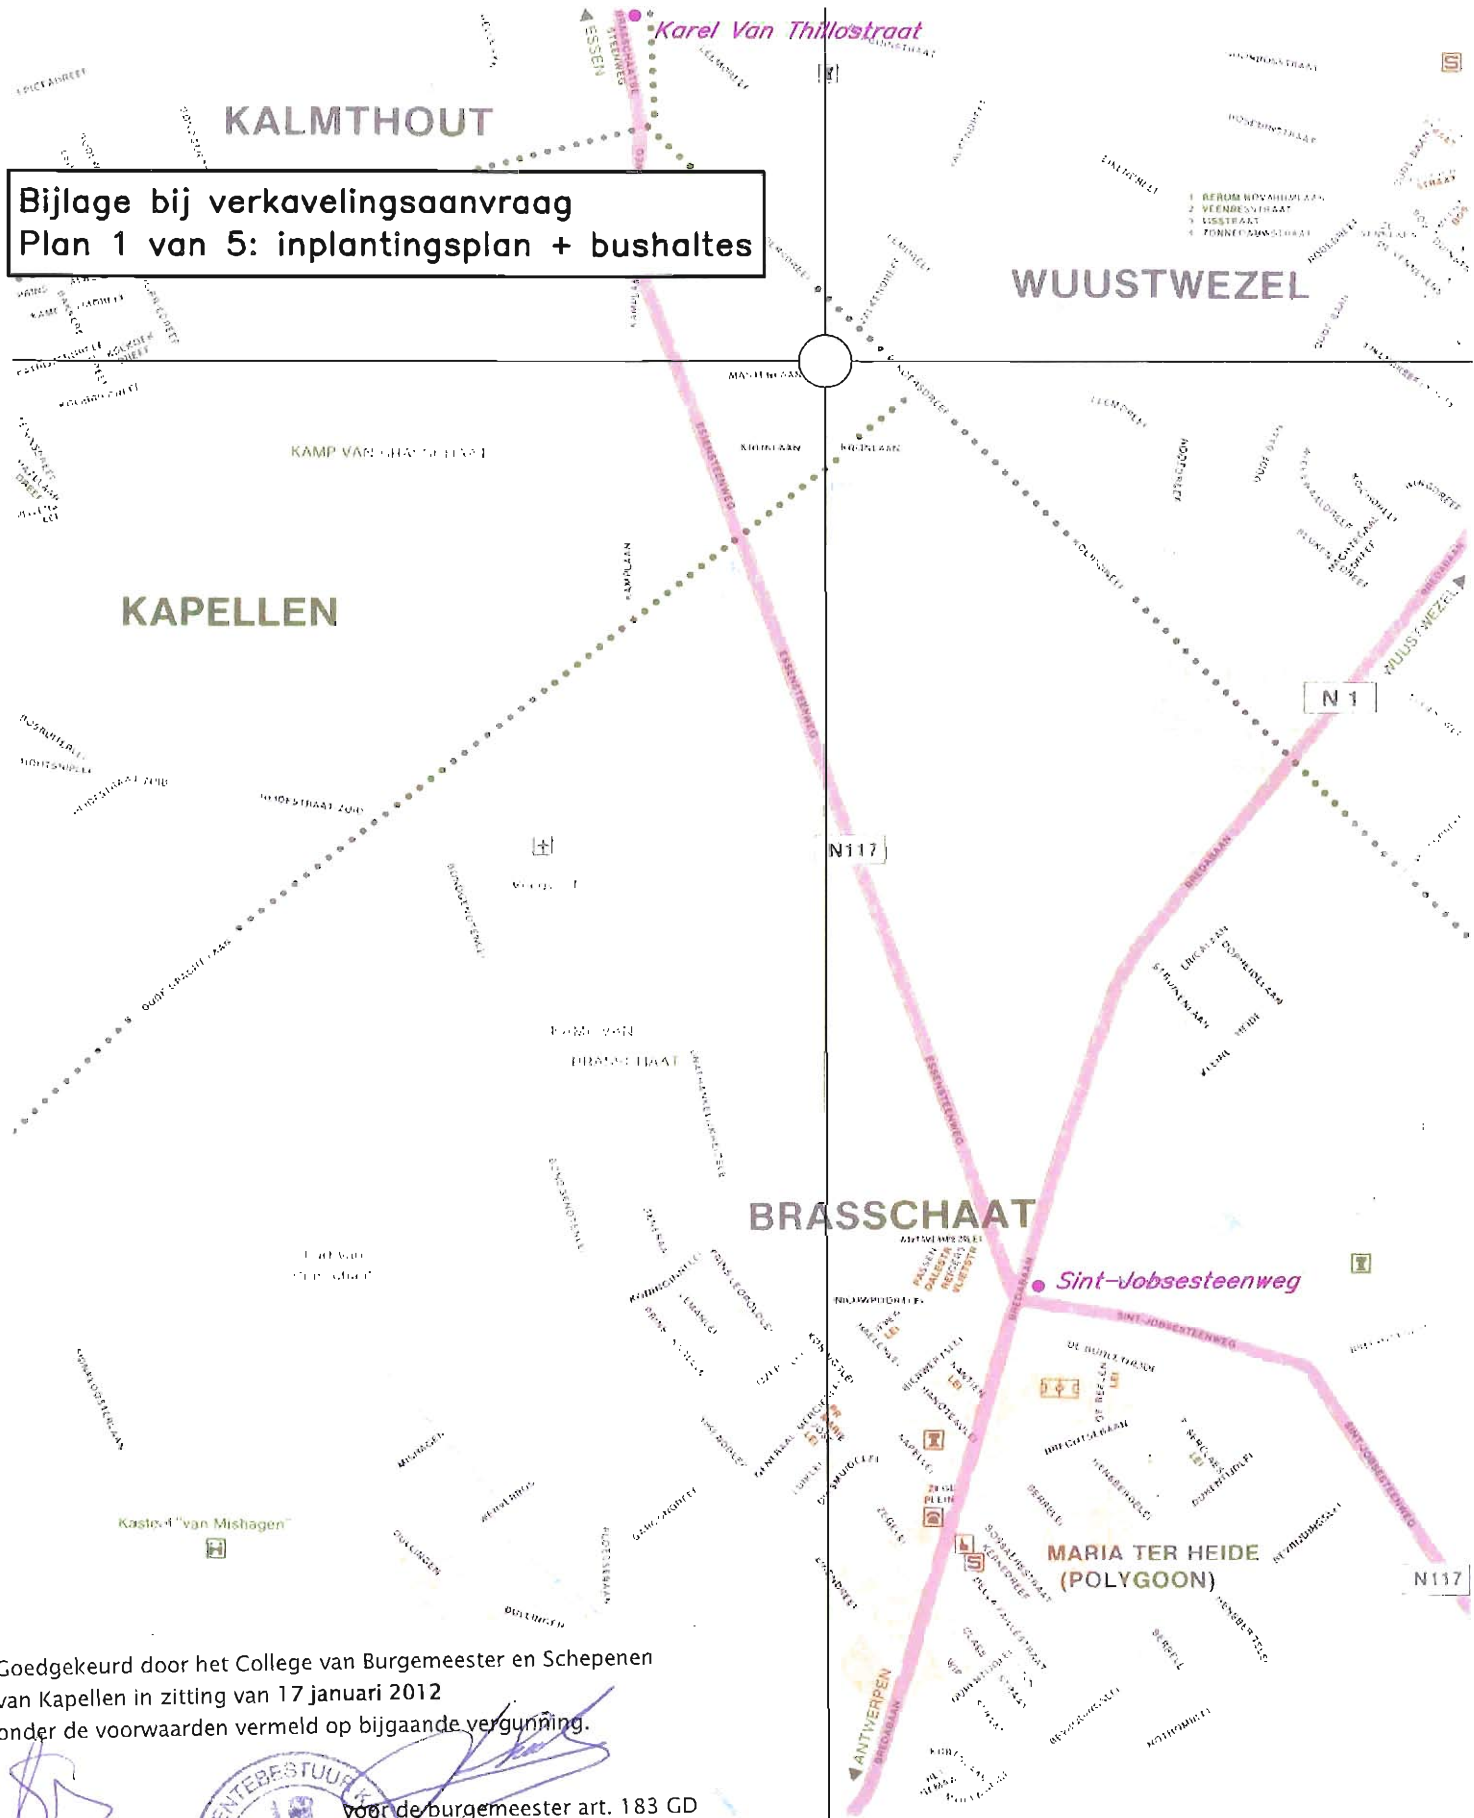

schaal 1/10.000

Bijlage bij verkavelingsaanvraag
 Plan 1 van 5: inplantingsplan + bushaltes



Goedgekeurd door het College van Burgemeester en Schepenen van Kapellen in zitting van 17 januari 2012 onder de voorwaarden vermeld op bijgaande vergunning.

Sofie Claes
 gemeentesecretaris



voor de burgemeester art. 183 GD
 Marc De Smet
 schepen


2012

Gemeente KAPELLEN
1ste Afdeling
Sectie K, nrs. 5/A7, 5/B7 (voorheen 5/w5)
Mastenlaan

Bijlage bij verkavelingsaanvraag
Plan 2 van 5: omgevingsplan bestaande toestand



Schaal 1/2.000

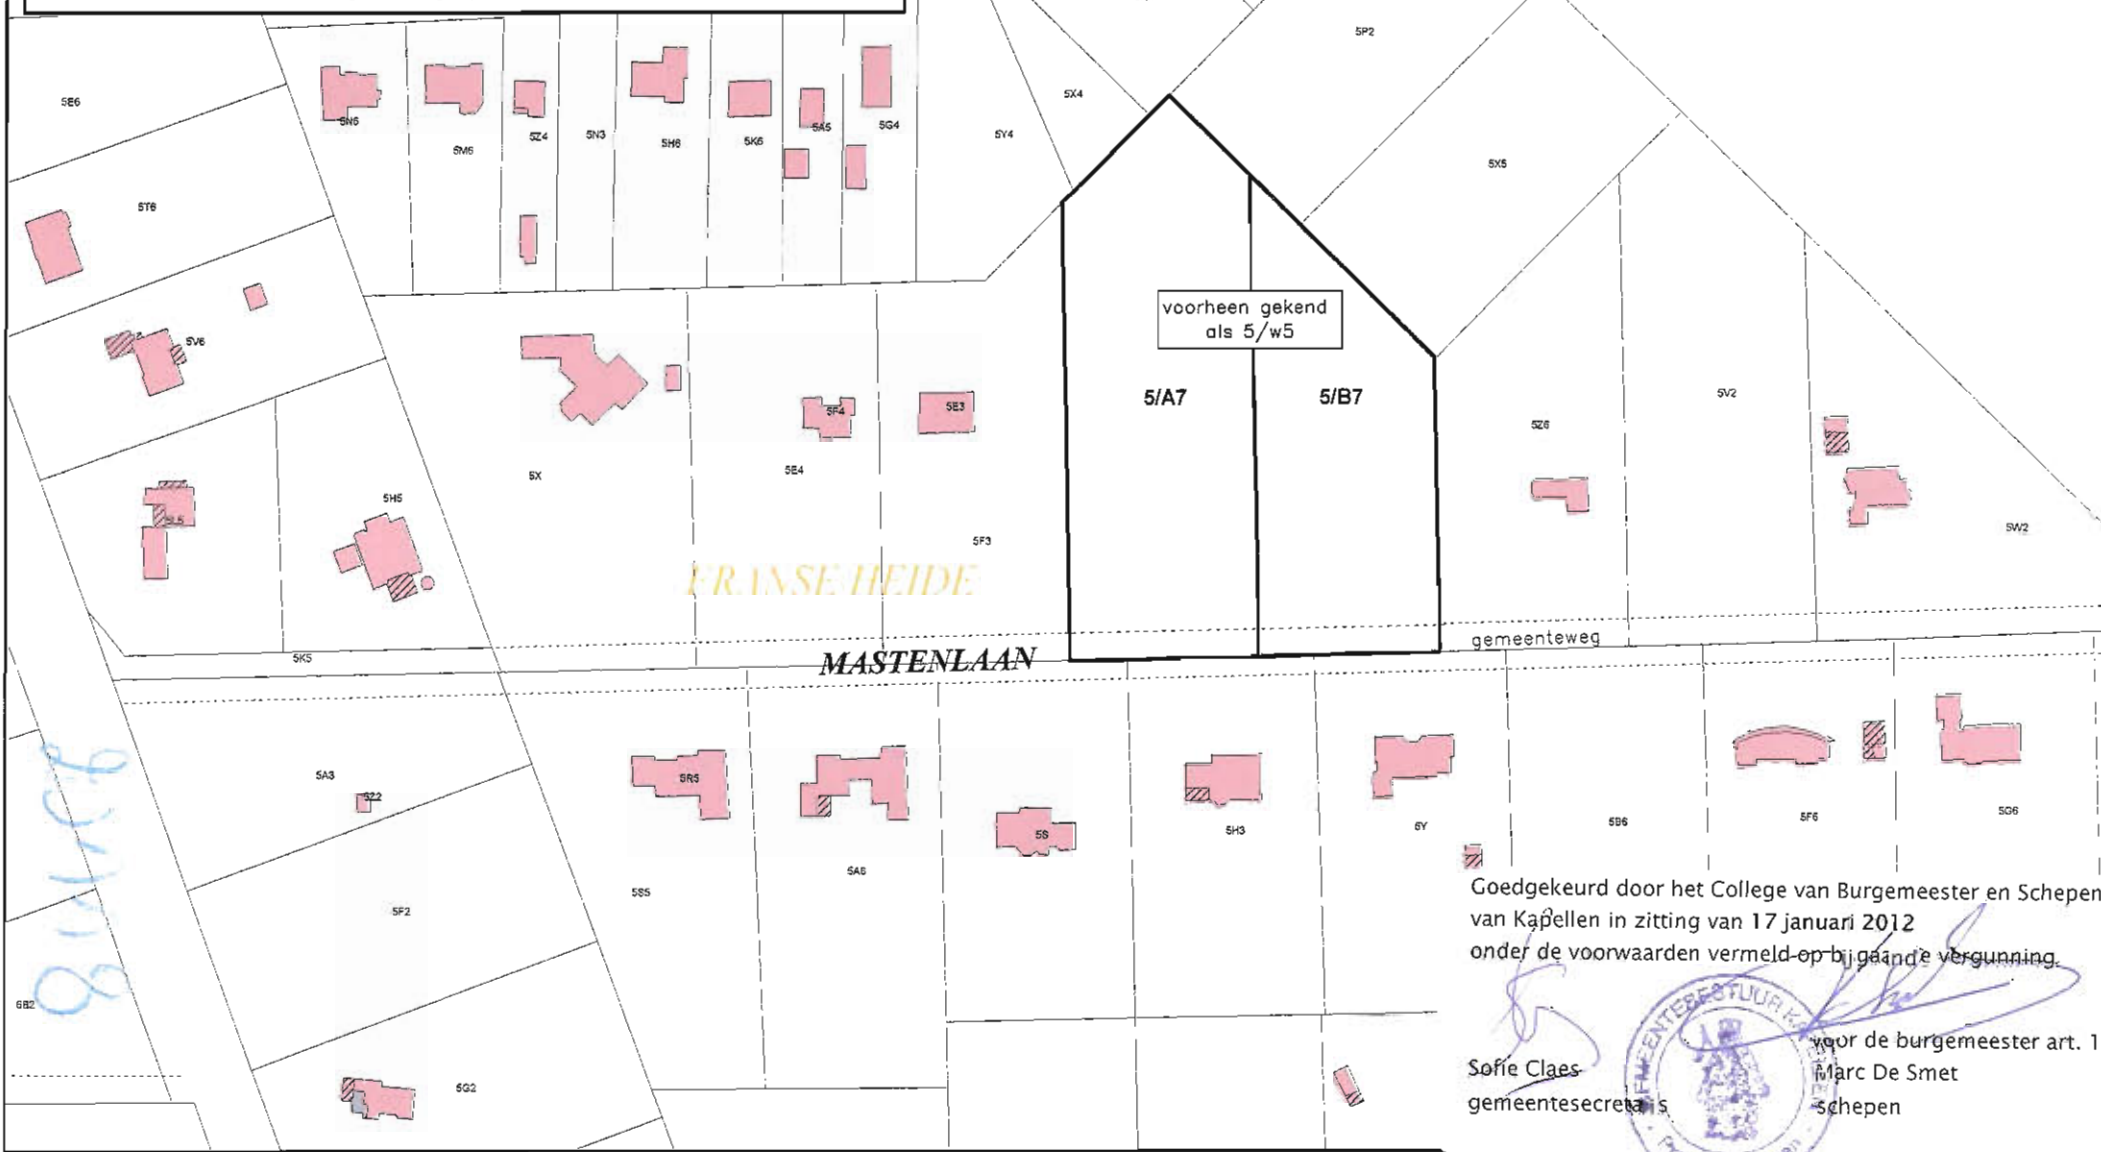

Goedgekeurd door het College van Burgemeester en Schepenen
van Kapellen in zitting van 17 januari 2012
onder de voorwaarden vermeld op bijgaande vergunning.

Sofie Claes
gemeentesecretaris

Marc De Smet
schepenen

